


- LEGENDE ALLGEMEIN**
- Bearbeitungsgrenze Teil Freianlagen
 - Bauabschnitte Ausbaugrenze 1. BA
 - Flurstücksgrenze Flurstücksnummer
 - Freihaltebereich A44 umlaufend 3,0m ab Außenkante
- BESCHRIFTUNG**
- 55.52 Höhe Planung
 - 0.00 Höhe Bestand zu erhalten
 - 0.00% Gefälle
- BEFESTIGTE FLÄCHEN**
- Asphalt Fahrbahn Markierung Farbasphalt
 - Gußasphalt hell abgestreut & geschliffen
 - Parkplatzmarkierung
 - Betonpflaster Kreuzverband 24/24; 24/36
 - Betonplatten 60/30
 - Platzskulptur Ortbeton
 - Wassergebundene Wegedecke
 - Anpassung an Bestand
- LEITSYSTEM**
- Leitstreifen aus Rillenplatten
 - Aufmerksamkeitsfeld aus Noppeplatten
 - Richtungsfeld/Sperrfeld aus Rillenplatten
- ENTWÄSSERUNG**
- Pflasterrinne b=0,6, abgesenkt -7mm Betonstein, Muldenform
 - Kastenrinne
 - Schlitzzrinne
 - Straßenablauf 50/50 30/50
- GRÜNFLÄCHEN**
- Grünfläche Planung
 - Grünfläche Bestand
 - Dachbegrünung
 - Hecke
 - Baum Neupflanzung
 - Baum Bestand
- AUSSTATTUNG**
- Leuchten gem. Planung Dinnebier Licht
 - Poller
 - Bänke Holz
 - Sitzauflage
 - Baumroste Unterflur
 - Radständer
 - Windschutz Glas nachrichtl. Planung VIA
- EINFASSUNGEN/MAUERN/TREPPEN**
- Mauer Planung Maßnahme Deilbachausbau
 - Bordstein, Sonderbord Breite =30cm

Index	Art der Änderung	Datum	Verfasser
-------	------------------	-------	-----------

Dieser Plan gilt nur im Zusammenhang mit allen Architekten- und Fach-Ing.-Plänen. Die Lage aller Leitungen sowie aller Höhen und Maße sind vom AN am Bau und in Verbindung mit allen Architekten- und Fachingenieursplänen eigenverantwortlich zu prüfen. Statische und hydraulische Nachweise sowie ggf. notwendige Zulassungen sind durch den AN zu erbringen. Unstimmigkeiten sind rechtzeitig vor Beginn der Arbeiten der örtlichen Bauleitung anzuzeigen.

PROJEKT : Essen Kupferdreh ZOB / Markt

LEISTUNGSPHASE: Entwurfsplanung

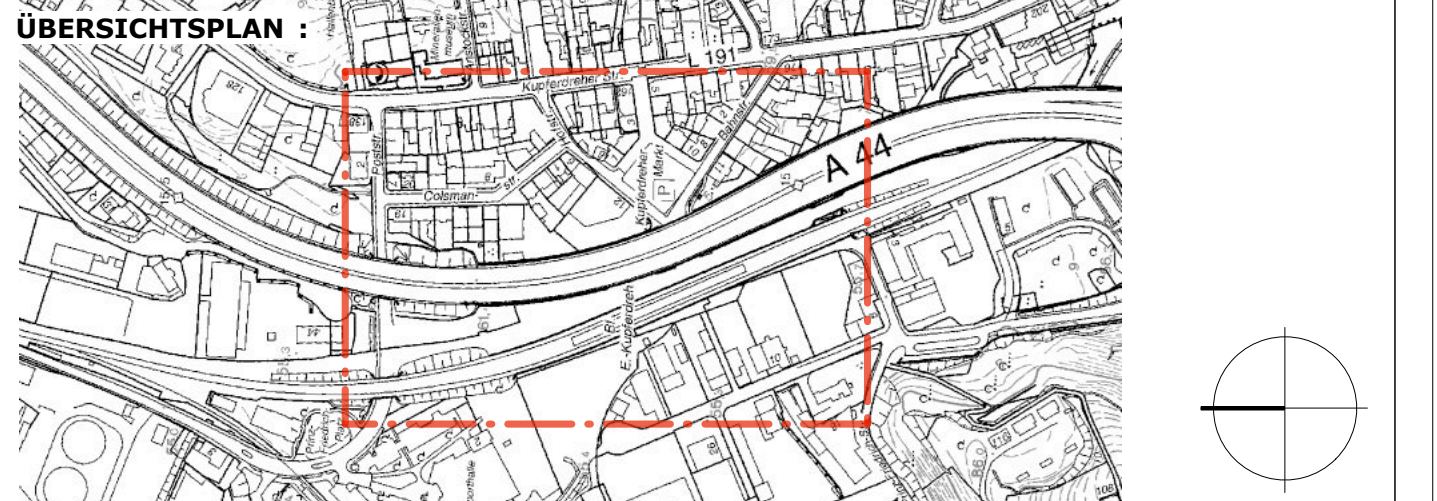

BAUHERR : Stadt Essen
Amt für Straßen und Verkehr
Lindenallee 10
45127 Essen

Panverfasser: **wbp** Landschaftsarchitekten GmbH
 44787 Bochum
 Fon 0234/96299-0 Fax 96299-125
 mail:wbp-landschaftsarchitekten.de

Planung Verkehrsanlagen: **DAHLEM** Beratungs-Engineer GmbH & Co. Wasserversorgung KG
 Bismarckstr. 7 45136 Essen
 Tel. 449 0201 - 8967 - 0 Fax +49 0201 - 8967 - 123

Lichtplanung: **DINNEBIER** LICHT
 DINNEBIER LICHT GMBH
 SCHLOSS LUENTENBECK
 D - 42327 WUPPERTAL
 TEL. (0202) 274330 FAX:(0202) 2743333

Maßstab:	1: 500	Bearbeitet:	jbk
Datum:	10.05.2016	Gezeichnet:	jbk
Planformat:	DIN A1 (Übergröße)	Geprüft:	CW

Lageplan

Plan-Nr.: Blatt-Nr.: Index:

654-LP3- L01- 00

Freigabevermerk