

**PARQUE**



**anfiteatro**



# ESPECIFICACIONES TÉCNICAS

## ANFITEATRO COCA-COLA

Desde antes de su construcción, el anfiteatro fue diseñado tomando en cuenta las consideraciones necesarias para que la experiencia del público, de los artistas y de los productores sea la más placentera posible.

El anfiteatro es capaz de albergar a 20.000 personas; 9.000 en la gramilla natural y hasta 11.000 en configuración mixta.

El área techada del anfiteatro está construida sobre 6.238 metros cuadrados. Su estilo es de tipo abierto, sin paredes.

## ESCENARIO

El escenario tiene las siguientes dimensiones: 24 metros de frente, 16 metros de alto y 17 metros de fondo.

En la parte superior del escenario se ubica un techo con características especiales que evitan la contaminación sonora y mejora la calidad de sonido del aforo.

El anfiteatro tiene una capacidad de carga en el piso de 210 kilos x cm<sup>2</sup> en el área del auditorio y una capacidad de 240 kilos x cm<sup>2</sup> en el área del escenario.

Adicionalmente tiene una parrilla que permite modificar el fondo del escenario en múltiplos de tres metros. Este Grid tiene capacidad de carga de 1 tonelada por metro cuadrado.

## CAMERINOS

El Anfiteatro Coca Cola cuenta con 5 camerinos, todos amueblados y con aire acondicionado y servicios sanitarios.

Además una área común para organizar servicios de catering, dar entrevistas o simplemente descansar.

El anfiteatro cuenta con electricidad suministrada por la red eléctrica del país y también posee generador eléctrico propio.

Anden de carga para 2 contenedores, acceso directo y privado (acceso 1).

\* Solicite detalles técnicos del Anfiteatro Coca-Cola.

# DISTRIBUCIÓN

## DISTANCIAS BÁSICAS

**GRAMILLA (600)**  
Total: 9.500 pax  
aprox.

**SECTOR 500**  
501 472pax  
502 472pax  
503 472pax  
504 472pax  
505 472pax  
Total: 2.360 pax

**SECTOR 500 EXTRA**  
501 EXTRA 72pax  
502 EXTRA 72pax  
503 EXTRA 72pax  
504 EXTRA 72pax  
Total: 288 pax


**ÁREA PRENSA**  
505 EXTRA  
No disponible  
para la venta

**SECTOR 400**  
401 407pax  
402 407pax  
403 407pax  
404 407pax  
405 407pax  
Total: 2.035 pax

**BOXES**  
(200 & 300)  
Este sector  
no disponible  
para la venta  
Total: 46 boxes

**GOLDEN CIRCLE**  
**SECTOR 100**  
101 696 pax  
102 940 pax  
103 696 pax  
Total: 2.332 boxes  
Total sin sillas: 3.500


**SECTOR 100 EXTRA**  
101 EXTRA 40pax  
102 EXTRA 40pax  
103 EXTRA 40pax  
Total: 120 pax

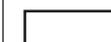

**SECTOR TERRAZAS**  
TERRAZA 1 180 pax  
TERRAZA 2 180 pax



Espacios  
disponibles  
para personas  
con condiciones  
especiales

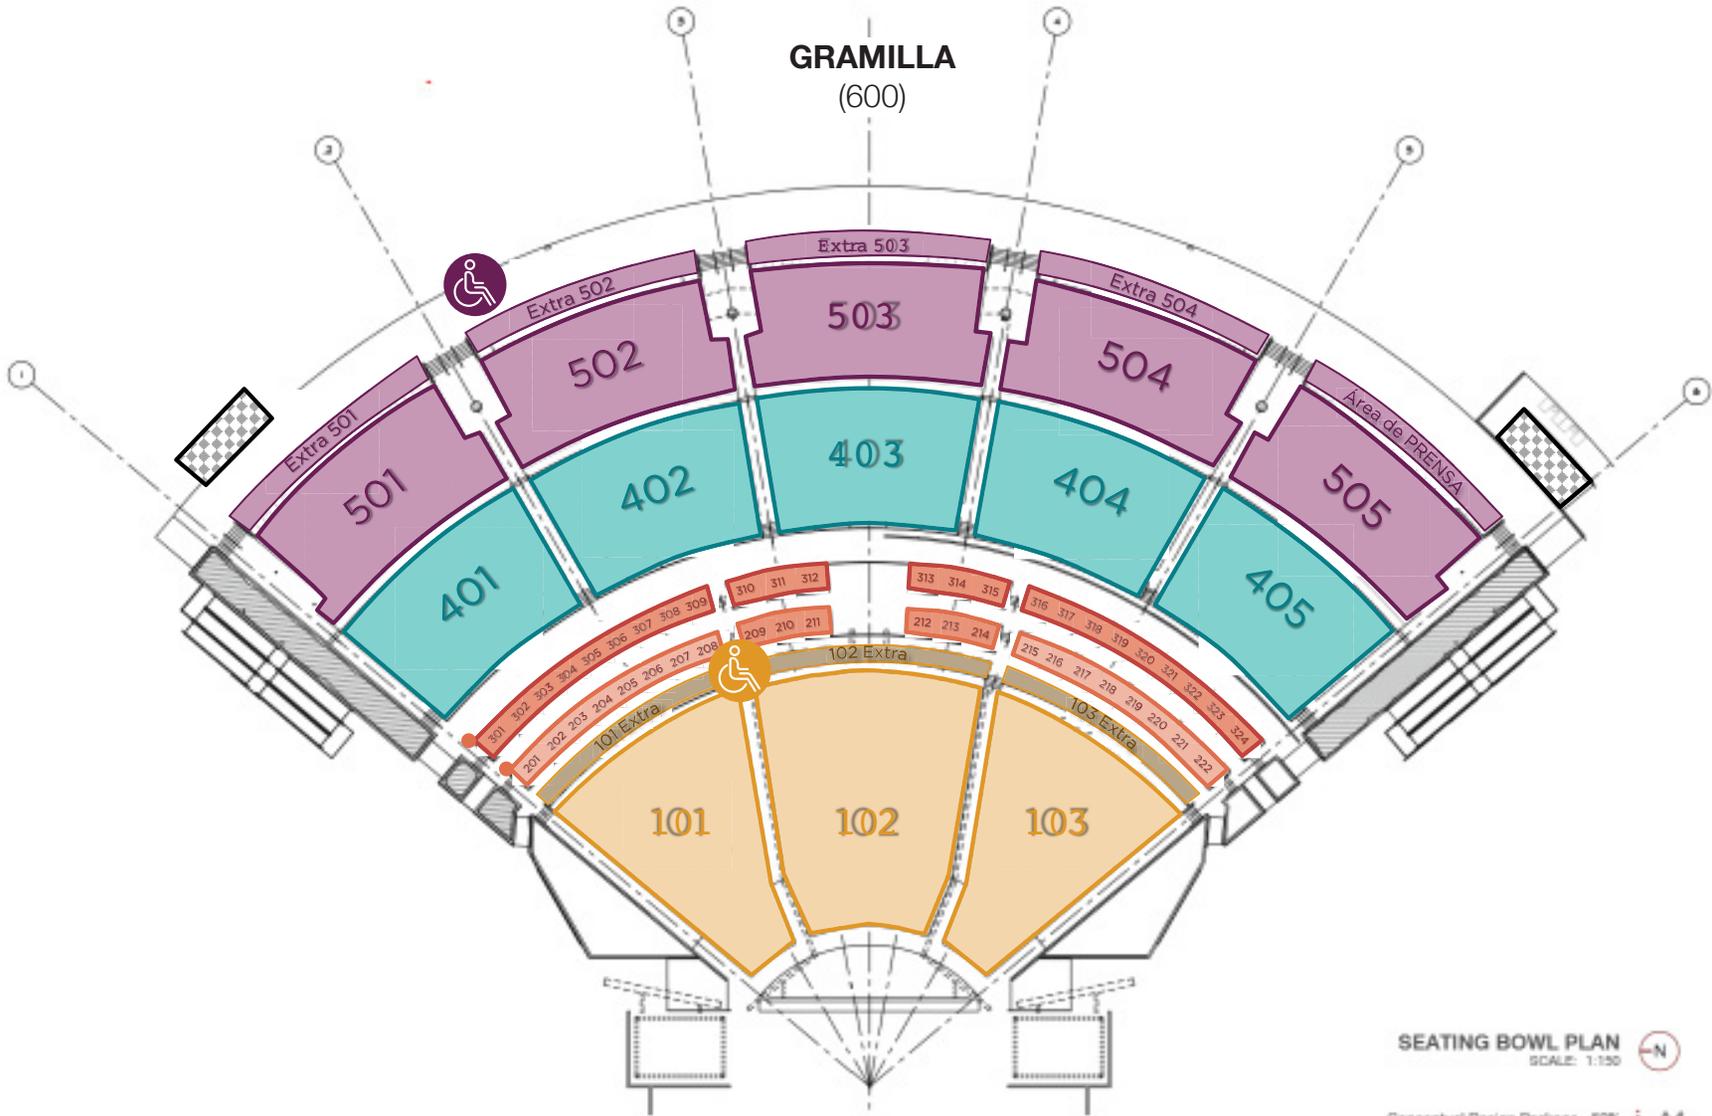


SEATING BOWL PLAN  
SCALE: 1:150

Conceptual Design Package - 50% A4

# DISTRIBUCIÓN

## DISTANCIAS BÁSICAS


HORIZONTALES		VERTICALES	
#	Metros (Pies)	Metros (Pies)	#
1	45,9 (150 ft.)	28,8 (94 ft.)	A
2	24,39 (80 ft.)	23,97 (78 ft.)	B
3	39,63 (130 ft.)	4,85 (15,9 ft.)	C
4	7,64 (25 ft.)	4,37 (14,3 ft.)	D

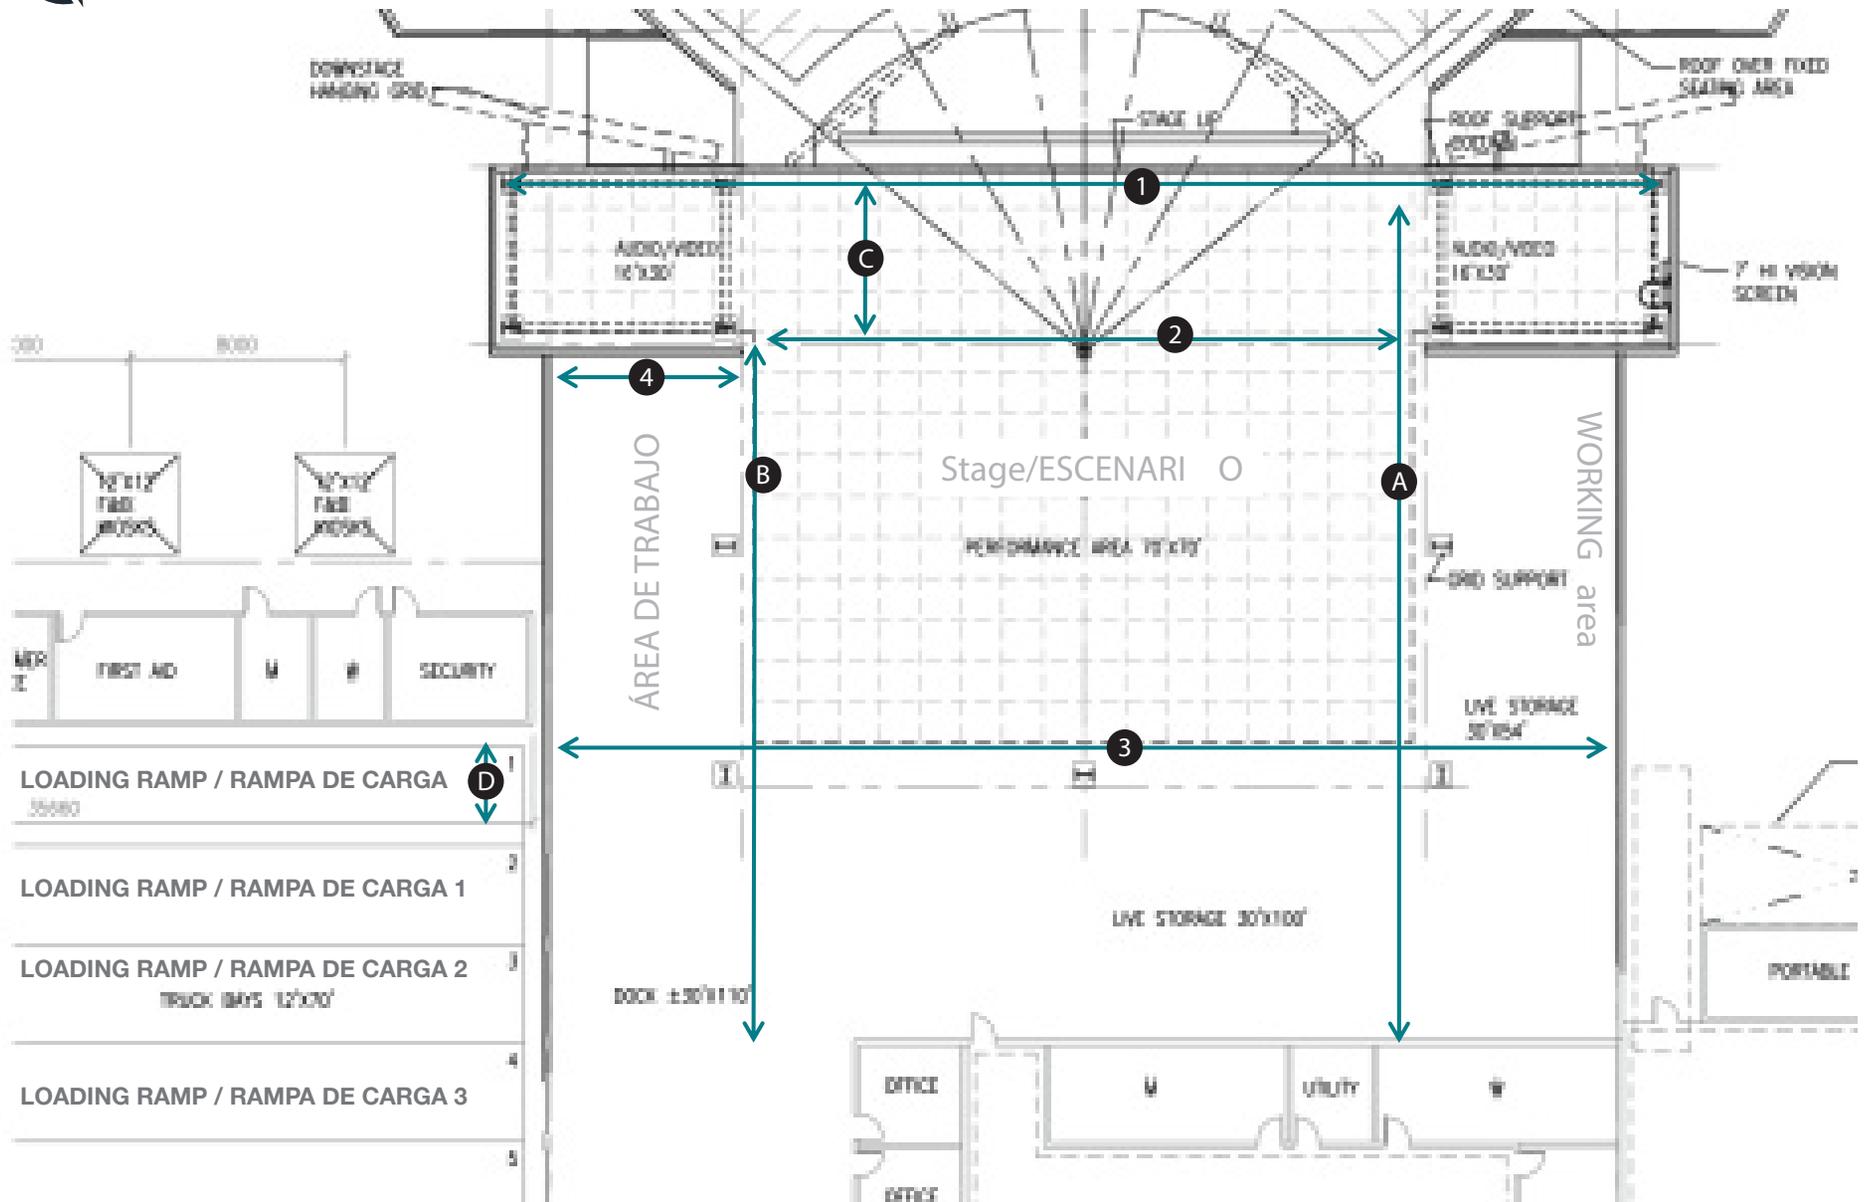


# DISTRIBUCIÓN

## ALTURAS BÁSICAS

#	MEDIDAS EN METROS
1	16,4 m (53.8 ft.)
2	1,8 m (5.9 ft.)
3	2,18 m (7.15 ft.)

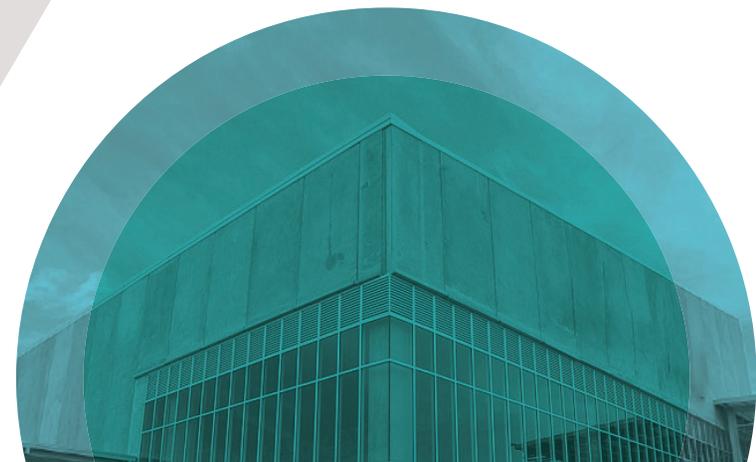

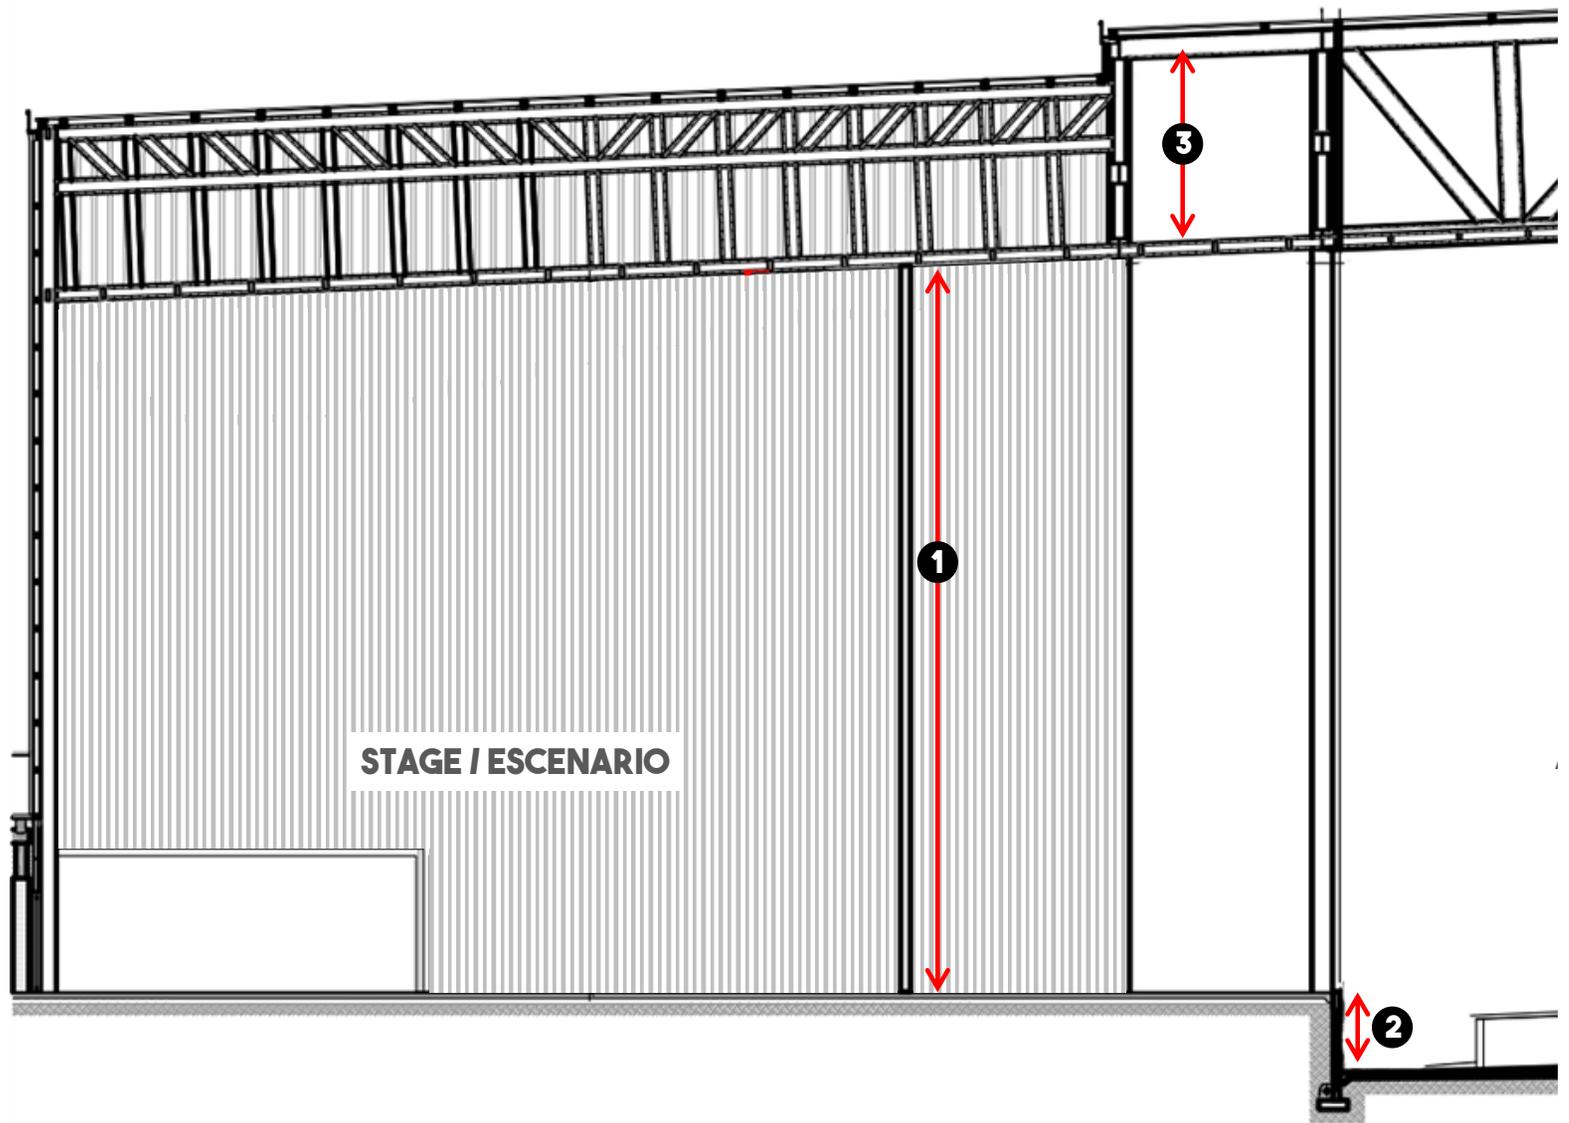

# DISTRIBUCIÓN ELECTRICIDAD

1

## STAGE LEFT (sonido/audio)

400 amp 3ø 5 wire with cam type

200 amp 3ø 5 wire with cam type

200 amp 3ø 5 wire with cam type

2

## STAGE LEFT (luces/lights)

400 amp 3ø 5 wire with cam type

400 amp 3ø 5 wire with cam type

200 amp 3ø 5 wire with cam type

4

## STAGE RIGHT (sonido/audio)

400 amp 3ø 5 wire with cam type

200 amp 3ø 5 wire with cam type

200 amp 3ø 5 wire with cam type

3


## STAGE RIGHT (luces/lights)

400 amp 3ø 5 wire with cam type

400 amp 3ø 5 wire with cam type

200 amp 3ø 5 wire with cam type

150 amp 3ø 5 wire with cam type

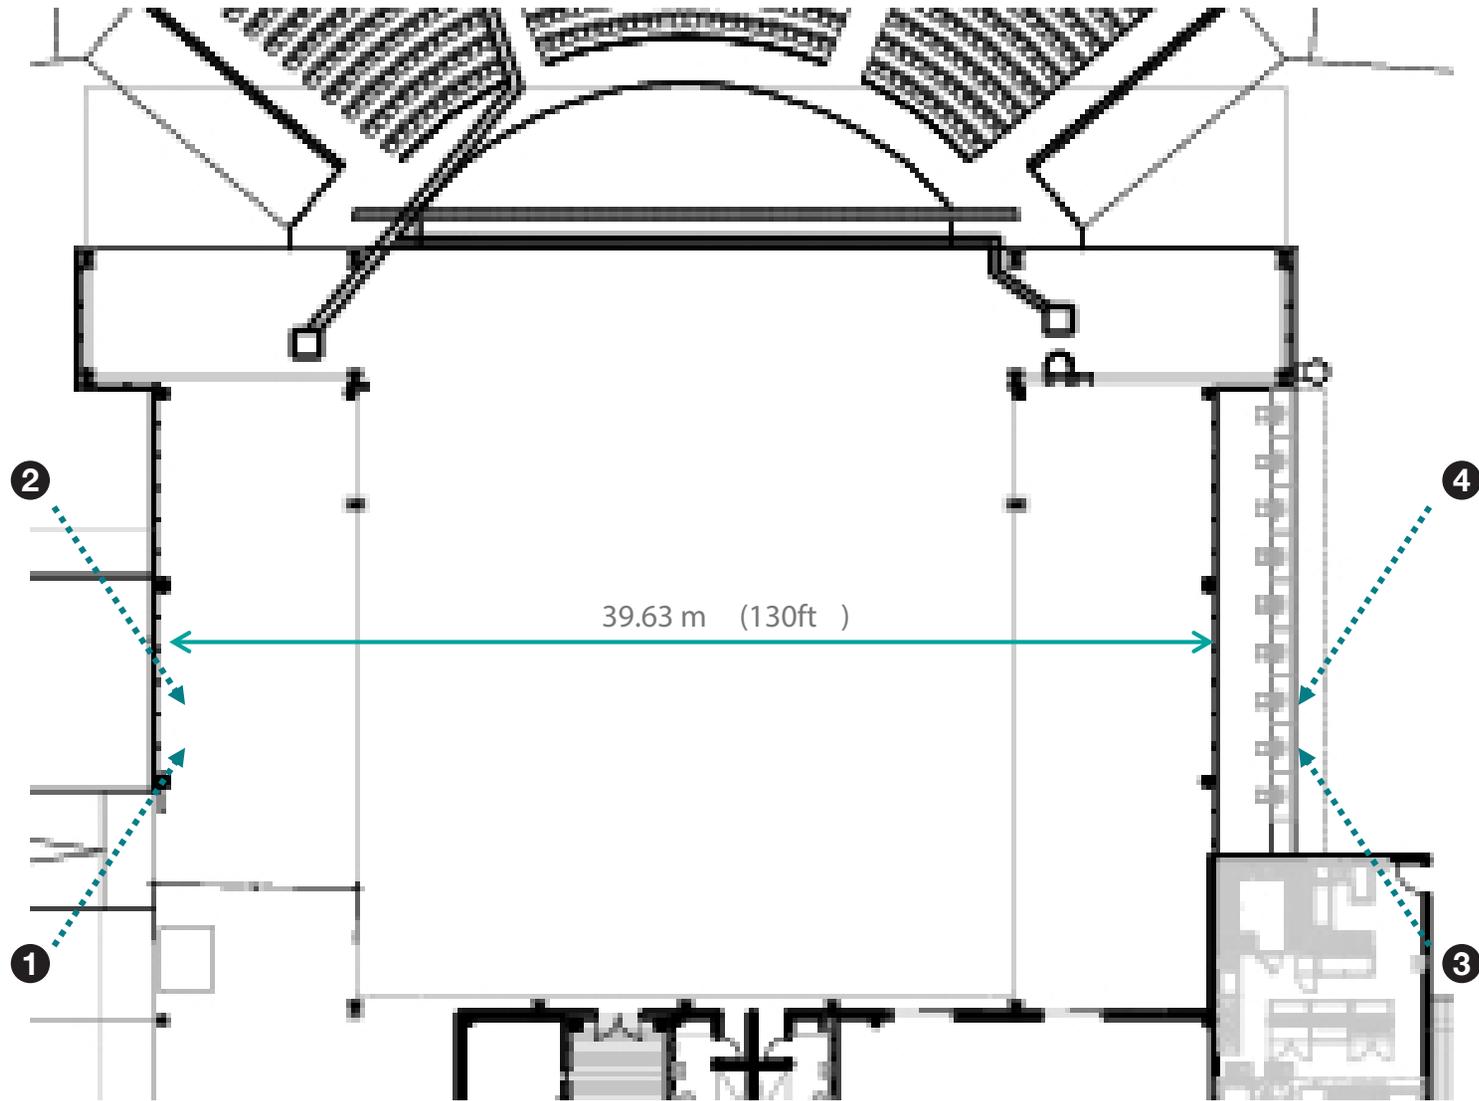

# DISTRIBUCIÓN

## CAMERINOS

### FACILITIES FACILIDADES

DRESSING ROOMS CAMERINOS	ROOM #	DIMENSIONS DIMENSIONES	HEIGHT ALTURA	SQUARE METERS METROS CUADRADOS	SQUARE METERS PIES CUADRADOS					NOTES NOTAS
Room #01	#01	11,7 x 7,8m (38 x 25 ft.)	4,75m (15 ft.)	91,2m	9.812 sq ft.	•	•	•	N	Este camerino se puede dividir en 2. Uno de 6.22 x 5.52 mts y otro de 6.22 x 6.17 mts. Cada uno con baño y ducha. / Can be splitted into 2 smaller dressing rooms
Room #02	#02	4,2 x 9,07m (13 x 29 ft.)		37,8m	406 sq ft.	•	•	•	•	
Room #03	#03	4,2 x 6,3m (13 x 20 ft.)		26,46m	284 sq ft.	•	•	•	•	
Room #04	#04	6,2 x 11,7m (20 x 38 ft.)		72,54m	780 sq ft.	•	•	•	•	
Room #05 (office)	#05	4 x 3,8m (12 x 11 ft.)		15m	161 sq ft.	•	•	N	N	

Backstage

Office s/ Oficinas

Rest room s/ Sanitarios




# DISTRIBUCIÓN

## GUÍAS DE RIGGING

### **DIRECTRICES PARA CARGAR LA GRILLA**

La siguiente tabla resume la información descrita anteriormente y brinda comentarios, restricciones y directrices adicionales para cada una de los ejes de la grilla. Cualquier condición de carga no estipulada en este documento y que genere duda acerca de posibles inconvenientes o daños que se pudieran generar hacia la estructura deben ser consultados a la firma BA Ingeniería.

Cualquier condición de carga que exceda los límites establecidos en este documento no deberá ser colocada sin el previo consentimiento por escrito de BA Ingeniería.

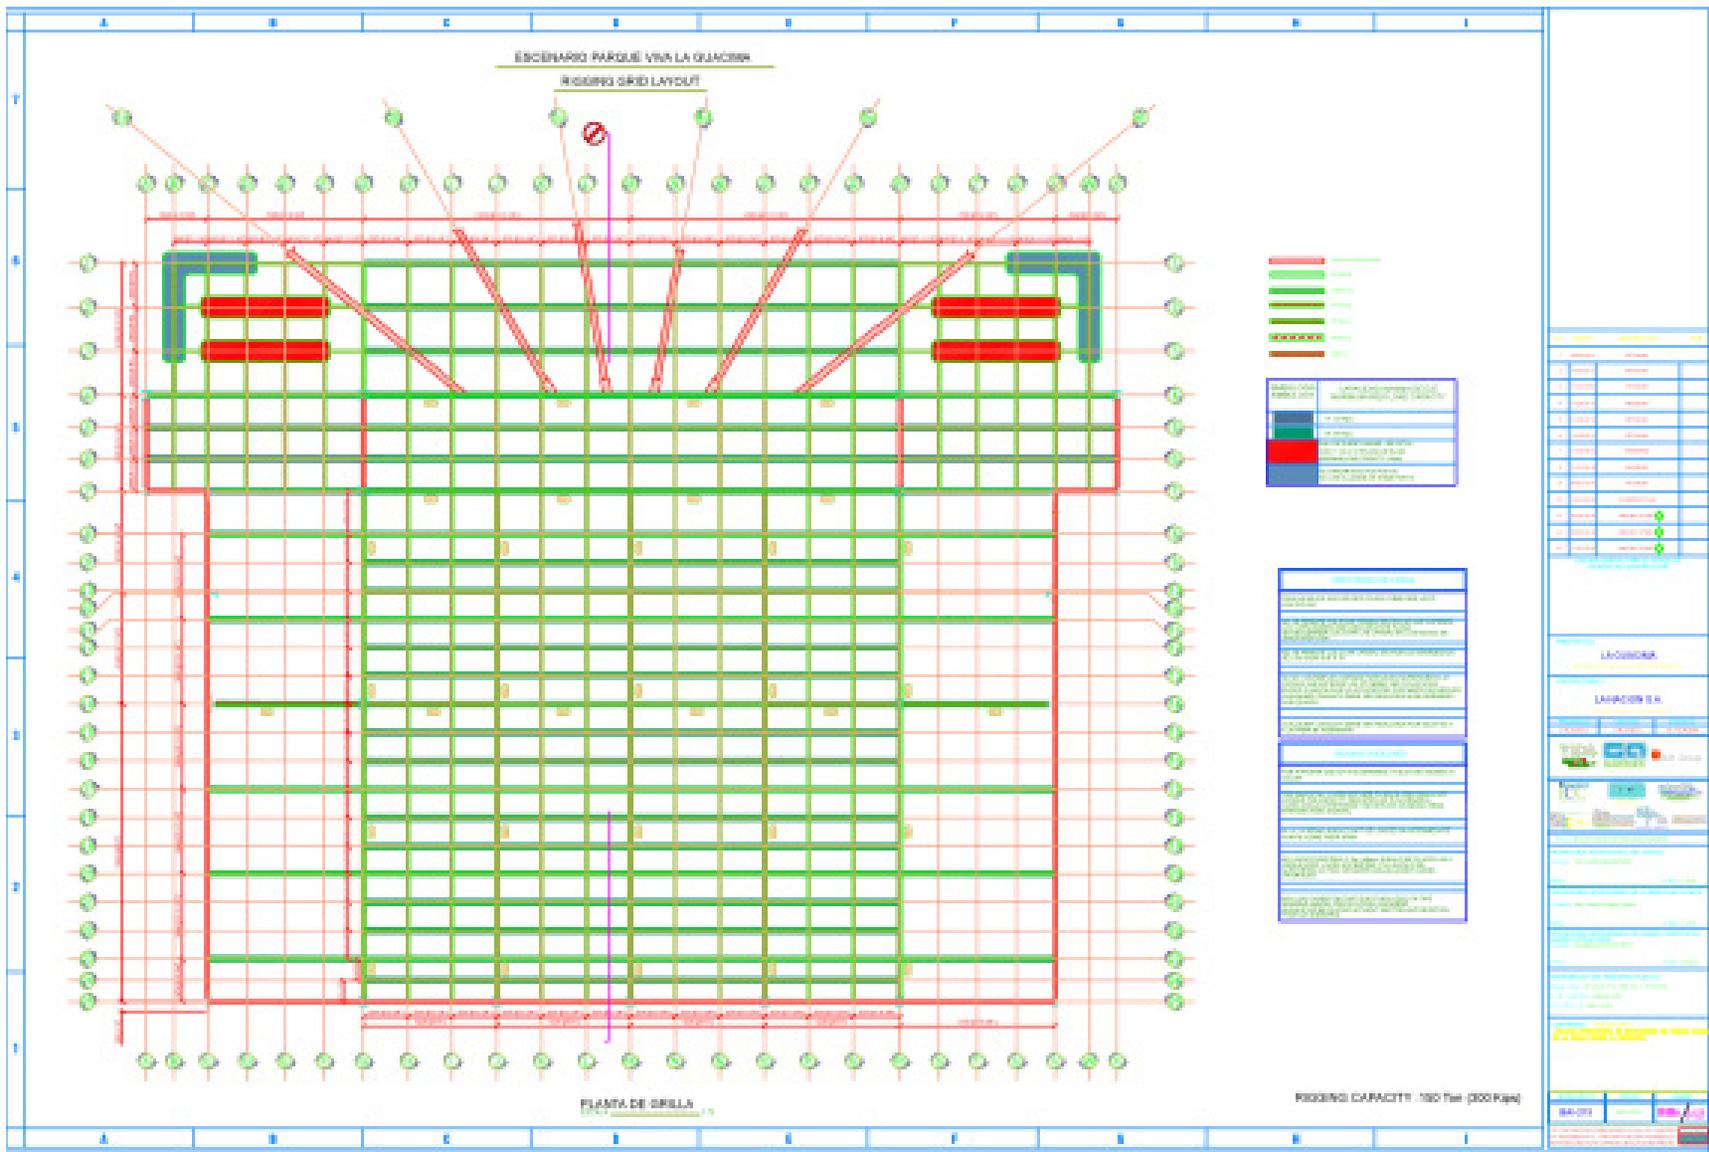

PARQUE

