

Stadt- und Straßenbahn Essen

Gleisplan
tramway and lightrail Essen • trackmap



Impressum / legal notice


Autor / author: Christian Stade
Letzte Änderung / last change: 01/2024
Fahrplandaten / timetable data: 03/2024
Quelle / source: www.gleisplanweb.de
Diese Zeichnung unterliegt dem Urheberrecht. Eine Weiterverbreitung ist unter Beachtung der Creative Commons-Lizenz by-nc-sa möglich. Die Lizenz kann unter www.creativecommons.org eingesehen werden.
This drawing is protected by copyright. A further use of it is possible by application of the Creative Commons-license by-nc-sa. The license is available at www.creativecommons.org.

Bitte beachten:

Dieser Plan wurde privat erstellt und ist kein offizielles Dokument der Streckeneigentümer oder -betreiber. Der Plan dient lediglich der Information. Eine Verwendung zu Planungs- oder Betriebszwecken ist nicht zulässig.

Please note:

This map was made by private and is no official document of the railway-owner or -operator. The map is just for information. Any use for engineering or railway operation is not allowed.

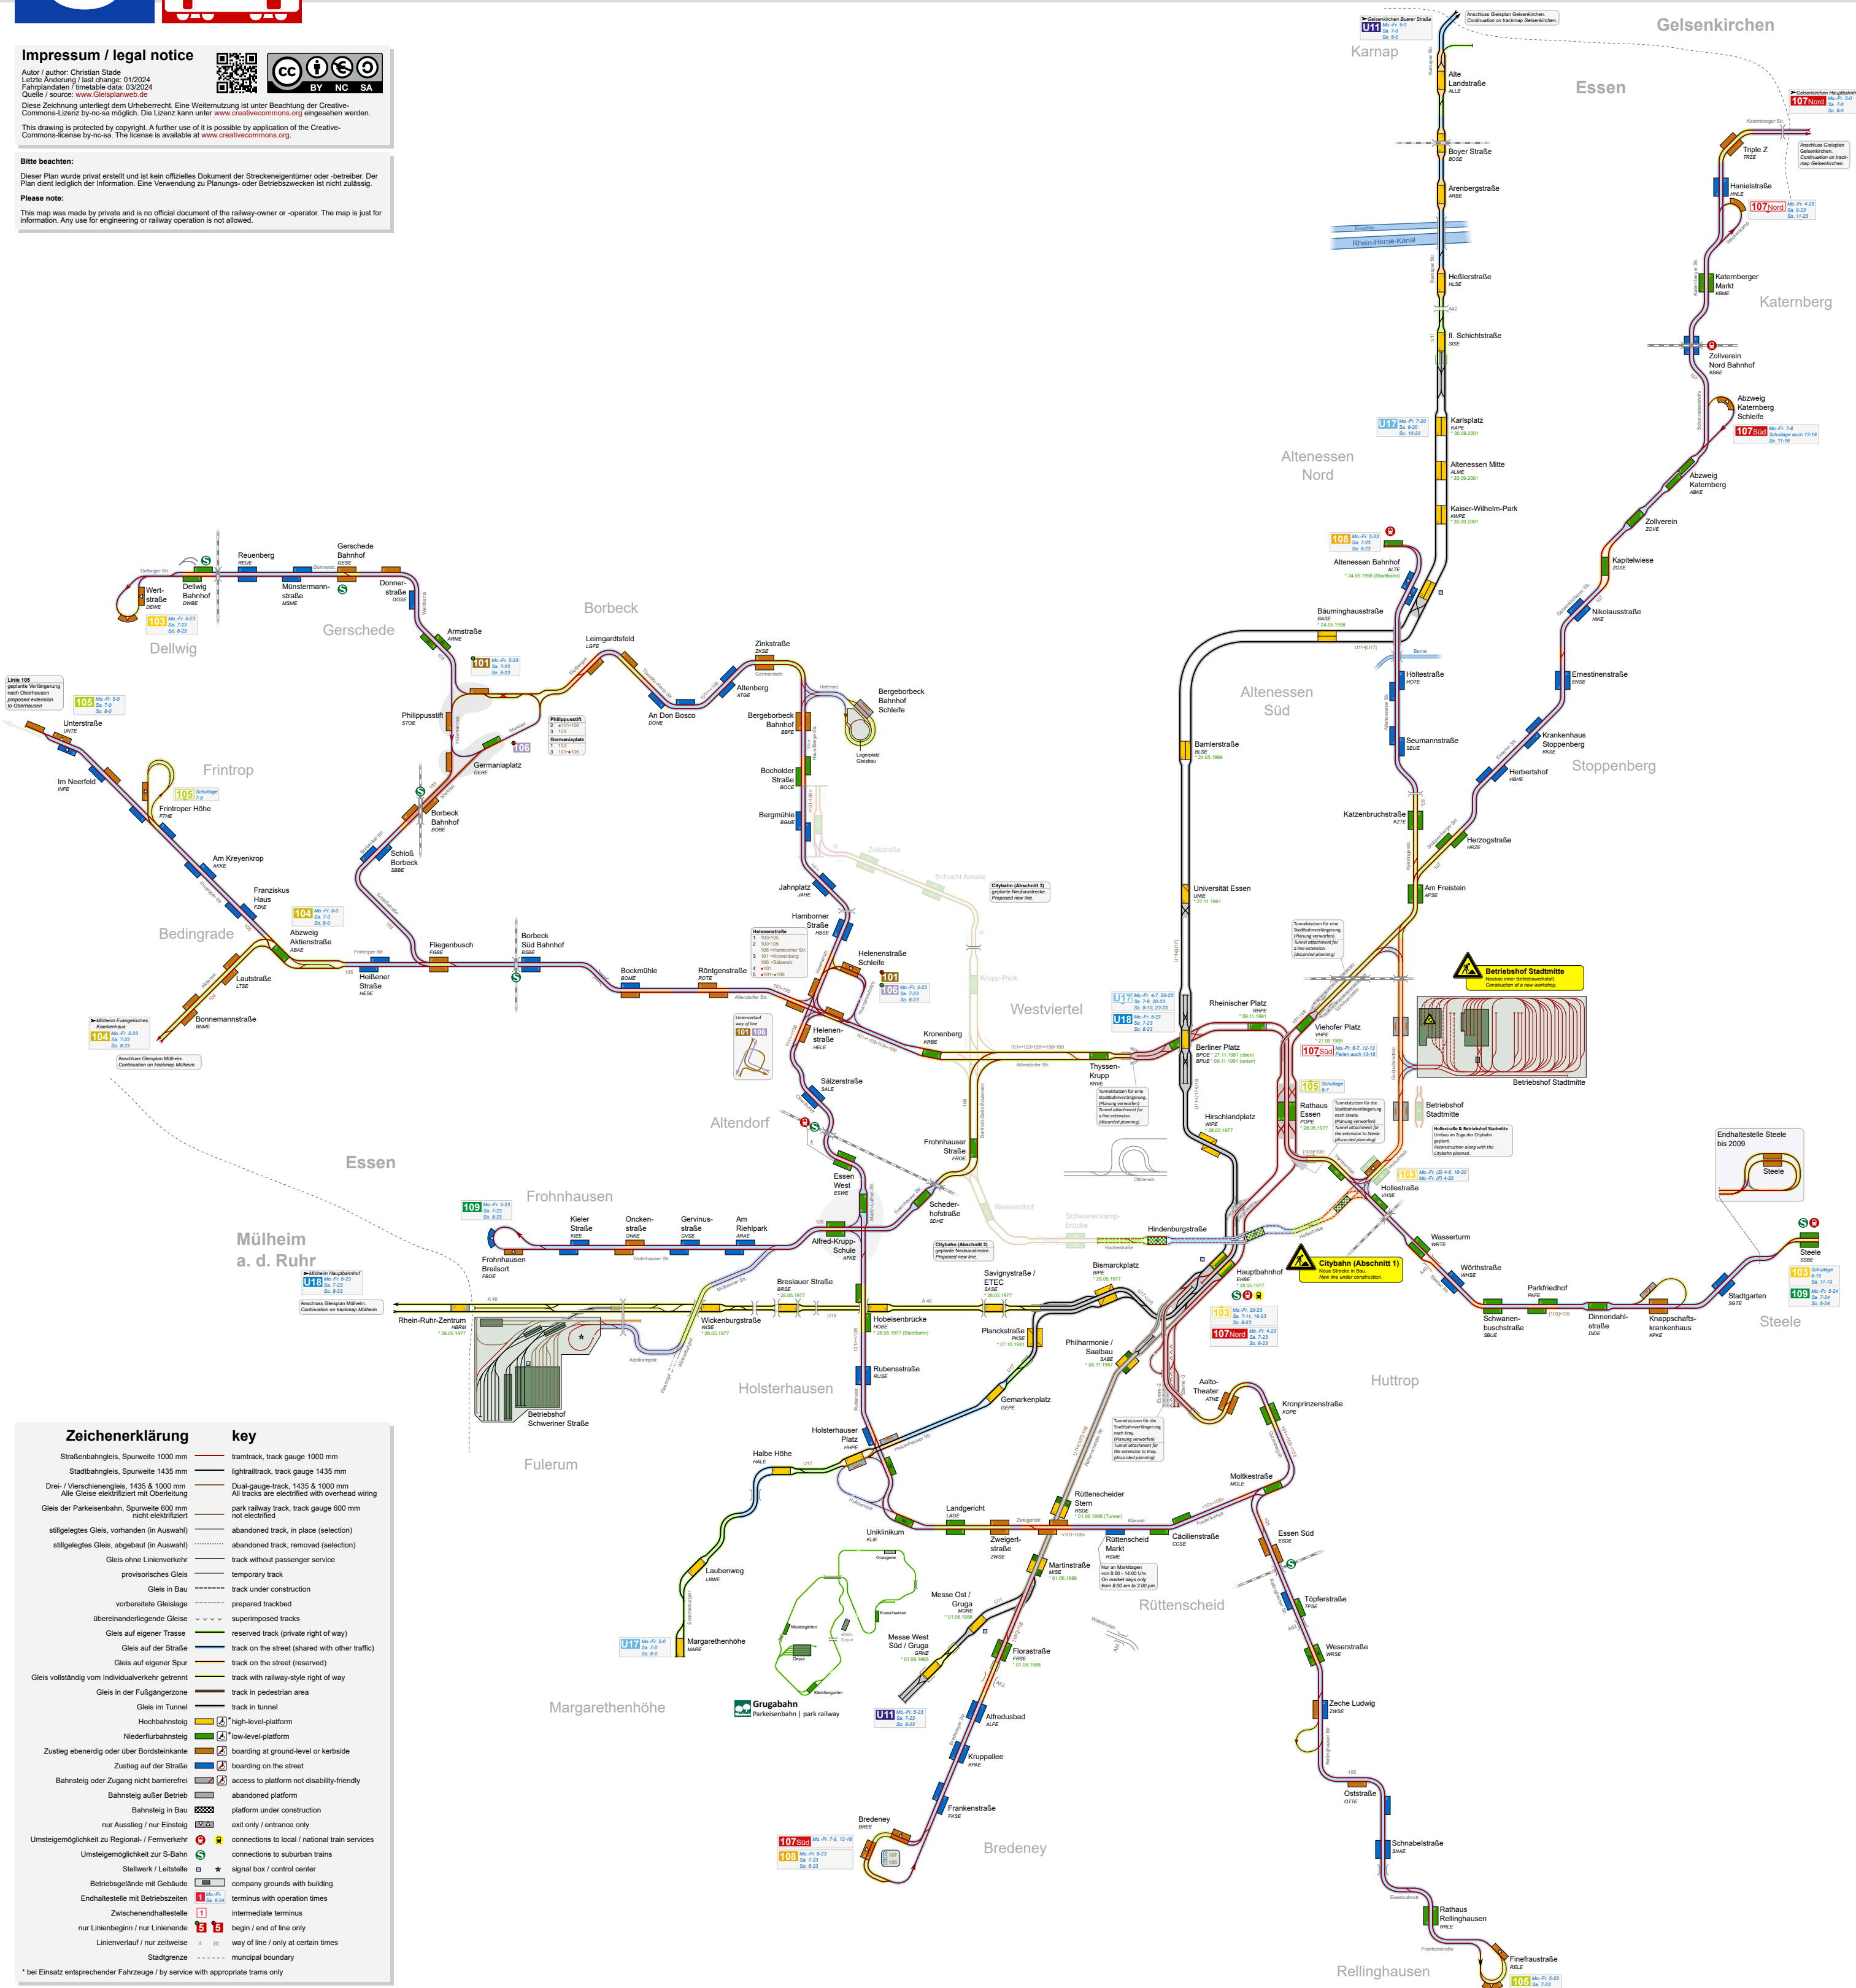

Zeichenerklärung

key

- Straßenbahngleis, Spurweite 1000 mm
 - Stadtbahngleis, Spurweite 1435 mm
 - Drei- / Vierschienen Gleis, 1435 & 1000 mm
 - Gleis der Parkseisenbahn, Spurweite 600 mm
 - stillgelegtes Gleis, vorhanden (in Auswahl)
 - stillgelegtes Gleis, abgebaut (in Auswahl)
 - Gleis ohne Linienverkehr
 - provisorisches Gleis
 - Gleis in Bau
 - vorbereitete Gleislage
 - überlappende Gleise
 - Gleis auf eigener Trasse
 - Gleis auf der Straße
 - Gleis auf eigener Spur
 - Gleis vollständig vom Individualverkehr getrennt
 - Gleis in der Fußgängerzone
 - Gleis im Tunnel
 - Hochbahnsteig
 - Niederflurbahnsteig
 - Zustieg ebenerdig oder über Bordsteinkante
 - Zustieg auf der Straße
 - Bahnsteig oder Zugang nicht barrierefrei
 - Bahnsteig außer Betrieb
 - Bahnsteig in Bau
 - nur Ausstieg / nur Einstieg
 - Umsteigemöglichkeit zu Regional- / Fernverkehr
 - Umsteigemöglichkeit zur S-Bahn
 - Stellwerk / Leitstelle
 - Betriebsgelände mit Gebäude
 - Endhaltestelle mit Betriebszeiten
 - Zwischenhaltestelle
 - nur Linienbeginn / nur Linienende
 - Linienverlauf / nur zeitweise
 - Stadtgrenze
- tramtrack, track gauge 1000 mm
 - lightrailtrack, track gauge 1435 mm
 - All tracks are electrified with overhead wiring
 - park railway track, track gauge 600 mm not electrified
 - abandoned track, in place (selection)
 - abandoned track, removed (selection)
 - track without passenger service
 - temporary track
 - track under construction
 - prepared trackbed
 - superimposed tracks
 - reserved track (private right of way)
 - track on the street (shared with other traffic)
 - track on the street (reserved)
 - track with railway-style right of way
 - track in pedestrian area
 - track in tunnel
 - high-level-platform
 - low-level-platform
 - boarding at ground-level or kerbside
 - boarding on the street
 - access to platform not disability-friendly
 - abandoned platform
 - platform under construction
 - exit only / entrance only
 - connections to local / national train services
 - connections to suburban trains
 - signal box / control center
 - company grounds with building
 - terminus with operation times
 - intermediate terminus
 - begin / end of line only
 - way of line / only at certain times
 - municipal boundary

* bei Einsatz entsprechender Fahrzeuge / by service with appropriate trams only